


MIEJSCOWY PLAN ZAGOSPODAROWANIA PRZESTRZENNEGO W GRANICACH ADMINISTRACYJNYCH SOŁECTWA PIASEK

GRANICE OBSZARU OBJĘTEGO PLANEM NA TLE SUIKZP GMINY PSZCZYNA PRZYJĘTEGO UCHWAŁY NR NR XXVI/340/12
RADY MIEJSKIEJ W PSZCZYŃNIE Z DNIA 29 LISTOPADA 2012 R.
SKALA 1 : 25 000

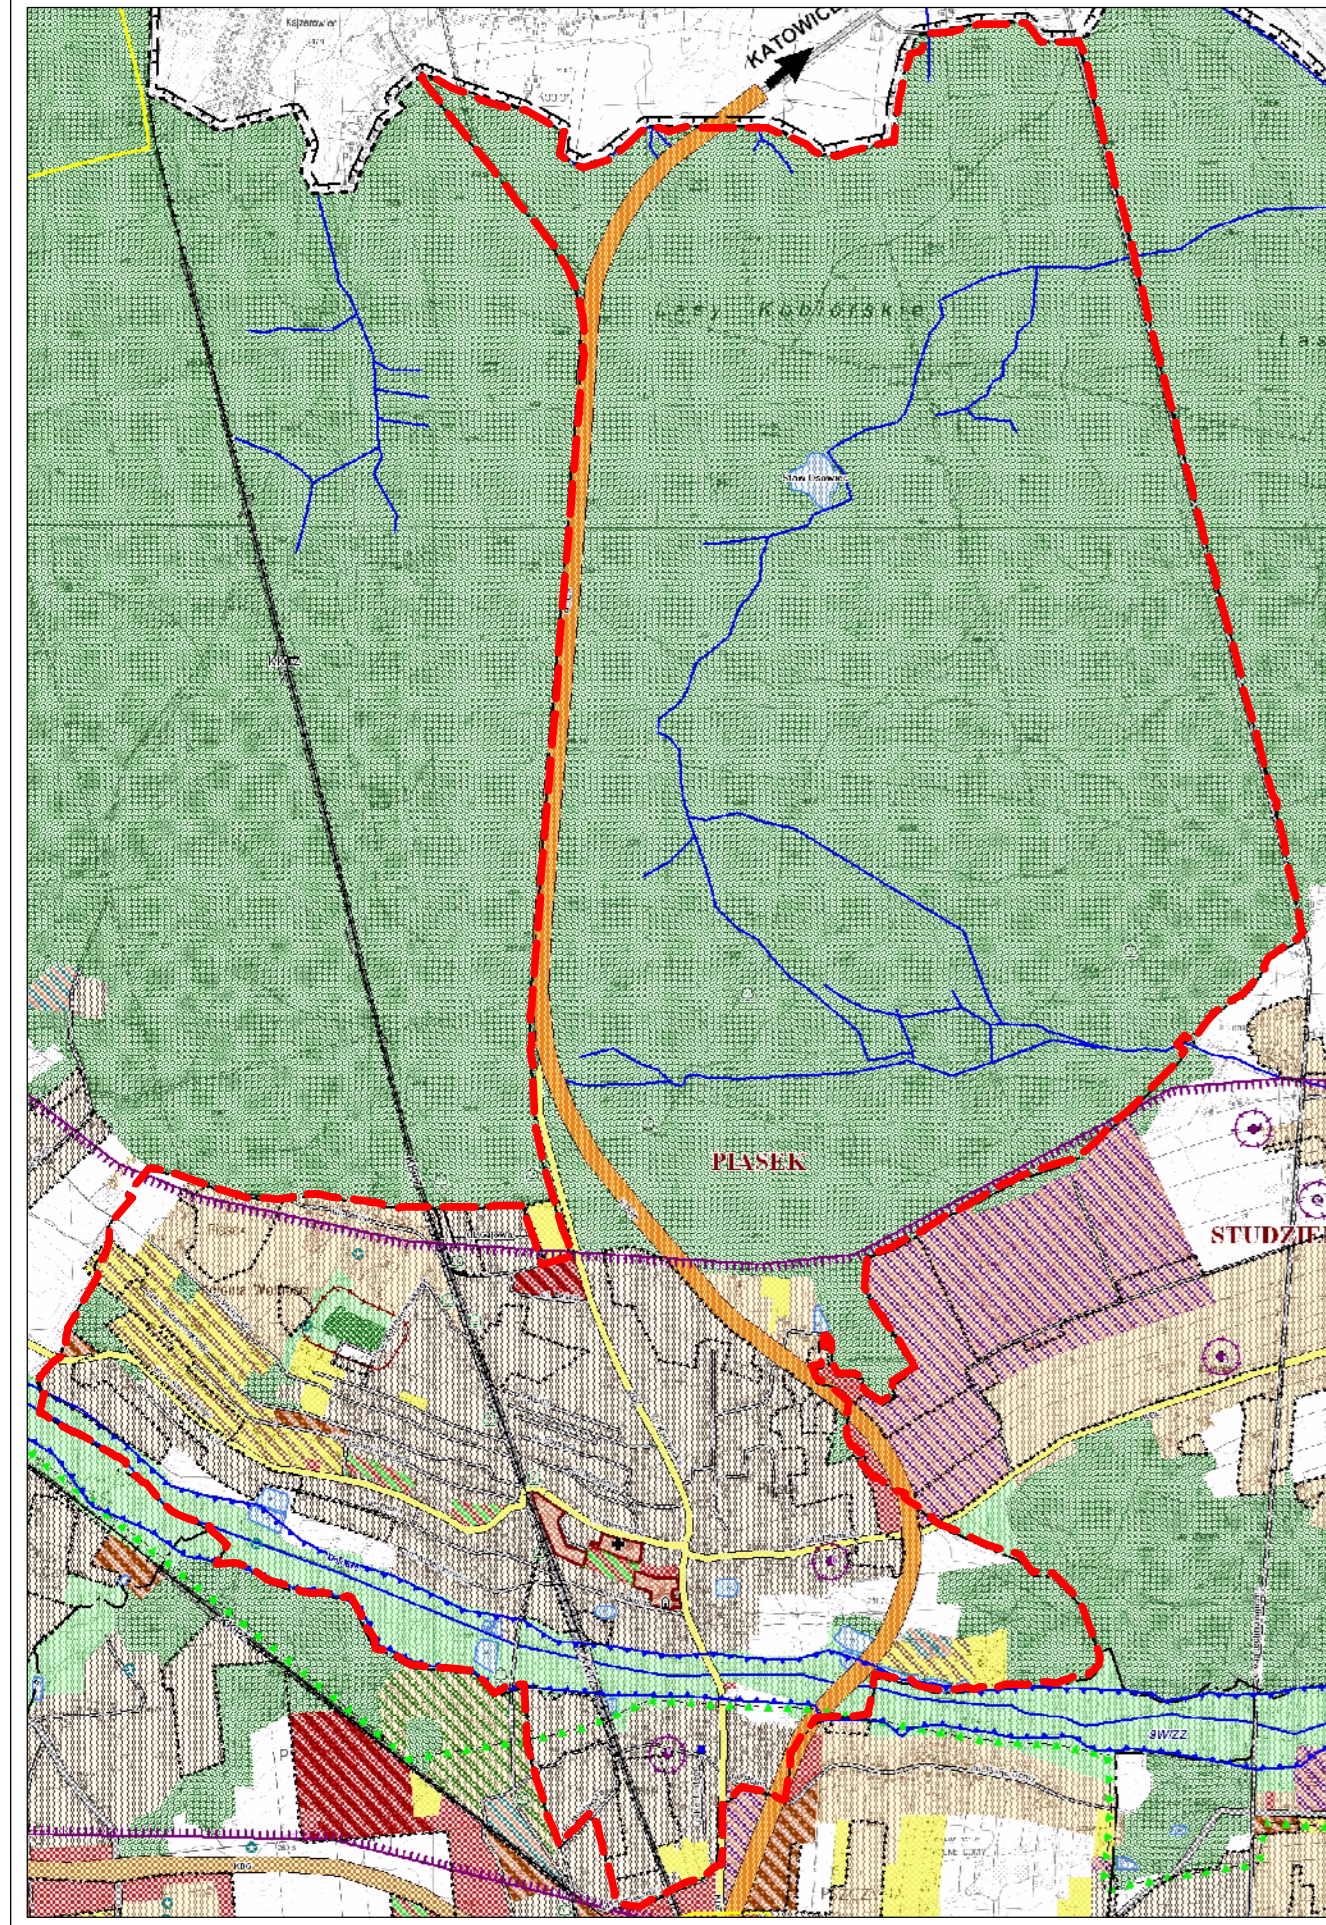

**LEGENDA ZMIANY STUDIUM ZAMIERZEŃ I STUDIUM ZAGOSPODAROWANIA PRZESTRZENNEGO
GMINY PSZCZYŃNA W ZAGOSPODAROWANIU PRZESTRZENNYM**

	GRANICA OBSZARU OBJĘTEGO PLANEM
	LINEIE ROZGRANICZAJĄCE TERENY O RÓŻNYM PRZEZNACZENIU LUB O RÓŻNYCH ZASADACH ZAGOSPODAROWANIA
	NIEPRZEKRACZALNE LINEIE ZABUDOWY
	GRANICE STREFY "OW" OBSERWACJI ARCHEOLOGICZNEJ
	TERENY ZALEWOWE
	OBIEKTY WPISANE DO GMINNEJ EWIDENCJI ZABYTKÓW
	STREFA SANITARNIA - 150 M OD CEMENTARZA DLA UJEŃ WODY
	STREFA SANITARNIA - 150 M OD CEMENTARZA DLA UJEŃ WODY
	GRANICE I SPOSOBY ZAGOSPODAROWANIA TERENÓW LUB OBIEKTÓW PODLEGAJĄCYCH OCHRONIE NA PODSTAWIE PRZEPISÓW ODRĘBNYCH
	GRANICA GZWP NR 346 ZBIORNIK PSZCZYŃNA
	STANOWISKA ARCHEOLOGICZNE
	POMNIK PRZYRODY ALEJA DĘBOWA
	GRANICE TERENÓW ZAKNĘTYCH

- SYMBOLS PRZEZNACZENIA PODSTAWOWEGO TERENÓW**
- MW - TERENY ZABUDOWY MIESZKANOWEJ WIELORODZINNEJ
 - MN - TERENY ZABUDOWY MIESZKANOWEJ JEDNORODZINNEJ
 - MU - TERENY ZABUDOWY MIESZKANOWO - USŁUGOWEJ
 - U - TERENY ZABUDOWY USŁUGOWEJ
 - US - TERENY SPORTU I REKREACJI
 - RM - TERENY ZABUDOWY ZAGRODOWEJ W GOSPODARSTWACH ROLNYCH, HODOWLANCZYCH I OGRODNICZYCH
 - RU - TERENY OBSŁUGI PRODUKCJI W GOSPODARSTWACH ROLNYCH, HODOWLANCZYCH, OGRODNICZYCH ORAZ GOSPODARSTWACH LEŚNYCH I RYBACZYCH
 - R - TERENY ROLNICZE
 - ZŁ - TERENY LASÓW
 - ZE - TERENY ZIELENI NISKIEJ W DOLINACH RZEK I POTOKÓW
 - ZC - TERENY CEMENTARZA
 - WS - TERENY WÓD POWIERZCHNIOWYCH
 - KDP - TERENY PARKINGU
 - KK - TERENY KOLEI
 - KDGP - TERENY DRÓG PUBLICZNYCH KLASY "GŁÓWNA RUCHU PRZYSPIESZONEGO"
 - KDG - TERENY DRÓG PUBLICZNYCH KLASY "GEÓWNA"
 - KDZ - TERENY DRÓG PUBLICZNYCH KLASY "ZBIORCZA"
 - KDL - TERENY DRÓG PUBLICZNYCH KLASY "LOKALNA"
 - KDD - TERENY DRÓG PUBLICZNYCH KLASY "DOJAZDOWA"
 - KDX - TERENY DRÓG PIESZO - JEZDNYCH
 - KDW - TERENY DRÓG WEWNĘTRZNYCH
- SPOSOB ZAPISU TERENÓW NA RYSUNKU PLANU**
- 1 - KOLEJNY NUMER W RAMACH TEGO SAMEGO PRZEZNACZENIA PODSTAWOWEGO
 - MN - PRZEZNACZENIE PODSTAWOWE TERENÓW
 - OZNACZENIA INFORMACYJNE NA RYSUNKU PLANU, NIE BĘDĄCY USTALENIAMI PLANU
- ISTNIEJĄCA ZABUDOWA
 - STREFA SANITARNIA - 50 M OD CEMENTARZA DLA ZABUDOWY
 - STREFA TECHNICZNA SIECI MAGISTRALNYCH
 - LINIA ELEKTROENERGETYCZNA ŚREDNIEGO NAPIĘCIA
 - STACJE TRANSFORMATOROWE

0 500 1 000